

Жилищна сграда с магазини и подземни гаражи в УПИ IX-452, кв. 34, местност "ж.к. Люлин - 8 м.р.", СО - район "Люлин", гр. София



№	Площ	Обща част	Обща площ	Гараж
1	16,30 м <sup>2</sup>	21,52 м <sup>2</sup>	37,82 м <sup>2</sup>	Гараж
2	16,07 м <sup>2</sup>	21,21 м <sup>2</sup>	37,28 м <sup>2</sup>	
3	14,27 м <sup>2</sup>	18,84 м <sup>2</sup>	33,11 м <sup>2</sup>	
4	23,23 м <sup>2</sup>	30,66 м <sup>2</sup>	53,89 м <sup>2</sup>	
5	34,76 м <sup>2</sup>	45,88 м <sup>2</sup>	80,64 м <sup>2</sup>	
6	16,62 м <sup>2</sup>	21,94 м <sup>2</sup>	38,56 м <sup>2</sup>	
7	16,19 м <sup>2</sup>	21,37 м <sup>2</sup>	37,56 м <sup>2</sup>	
8	18,30 м <sup>2</sup>	24,16 м <sup>2</sup>	42,46 м <sup>2</sup>	
9	17,11 м <sup>2</sup>	22,59 м <sup>2</sup>	39,70 м <sup>2</sup>	
10	16,39 м <sup>2</sup>	21,63 м <sup>2</sup>	38,02 м <sup>2</sup>	
11	14,73 м <sup>2</sup>	19,44 м <sup>2</sup>	34,17 м <sup>2</sup>	

№	Площ	Обща част	Обща площ	Подземно паркомясто
1	18,66 м <sup>2</sup>	24,63 м <sup>2</sup>	43,29 м <sup>2</sup>	Подземно паркомясто
2/3	18,62 м <sup>2</sup>	24,58 м <sup>2</sup>	43,20 м <sup>2</sup>	
22/23	21,70 м <sup>2</sup>	28,64 м <sup>2</sup>	50,34 м <sup>2</sup>	
30/31	15,59 м <sup>2</sup>	20,58 м <sup>2</sup>	36,17 м <sup>2</sup>	
32/33	12,91 м <sup>2</sup>	17,04 м <sup>2</sup>	29,95 м <sup>2</sup>	



РАЗПРЕДЕЛЕНИЕ КОТА -4,40


Жилищна сграда с магазини и подземни гаражи в УПИ IX-452, кв. 34, местност "ж.к. Люлин - 8 м.р.", СО - район "Люлин", гр. София



Ап.	№	Площ	Обща част	Прилежащ склад	Обща площ
	1	54,72 м <sup>2</sup>	7,42 м <sup>2</sup>	№6 = 3,06 м <sup>2</sup>	65,20 м <sup>2</sup>

Магазин	№	Площ	Обща част	Обща площ
	1	313,04 м <sup>2</sup>	48,50 м <sup>2</sup>	361,54 м <sup>2</sup>
	2	40,37 м <sup>2</sup>	6,26 м <sup>2</sup>	46,63 м <sup>2</sup>

Открито парком.	№	Площ
	1	12,50 м <sup>2</sup>
	2	12,50 м <sup>2</sup>
	3	18,00 м <sup>2</sup>
	4	18,00 м <sup>2</sup>
	5	12,50 м <sup>2</sup>

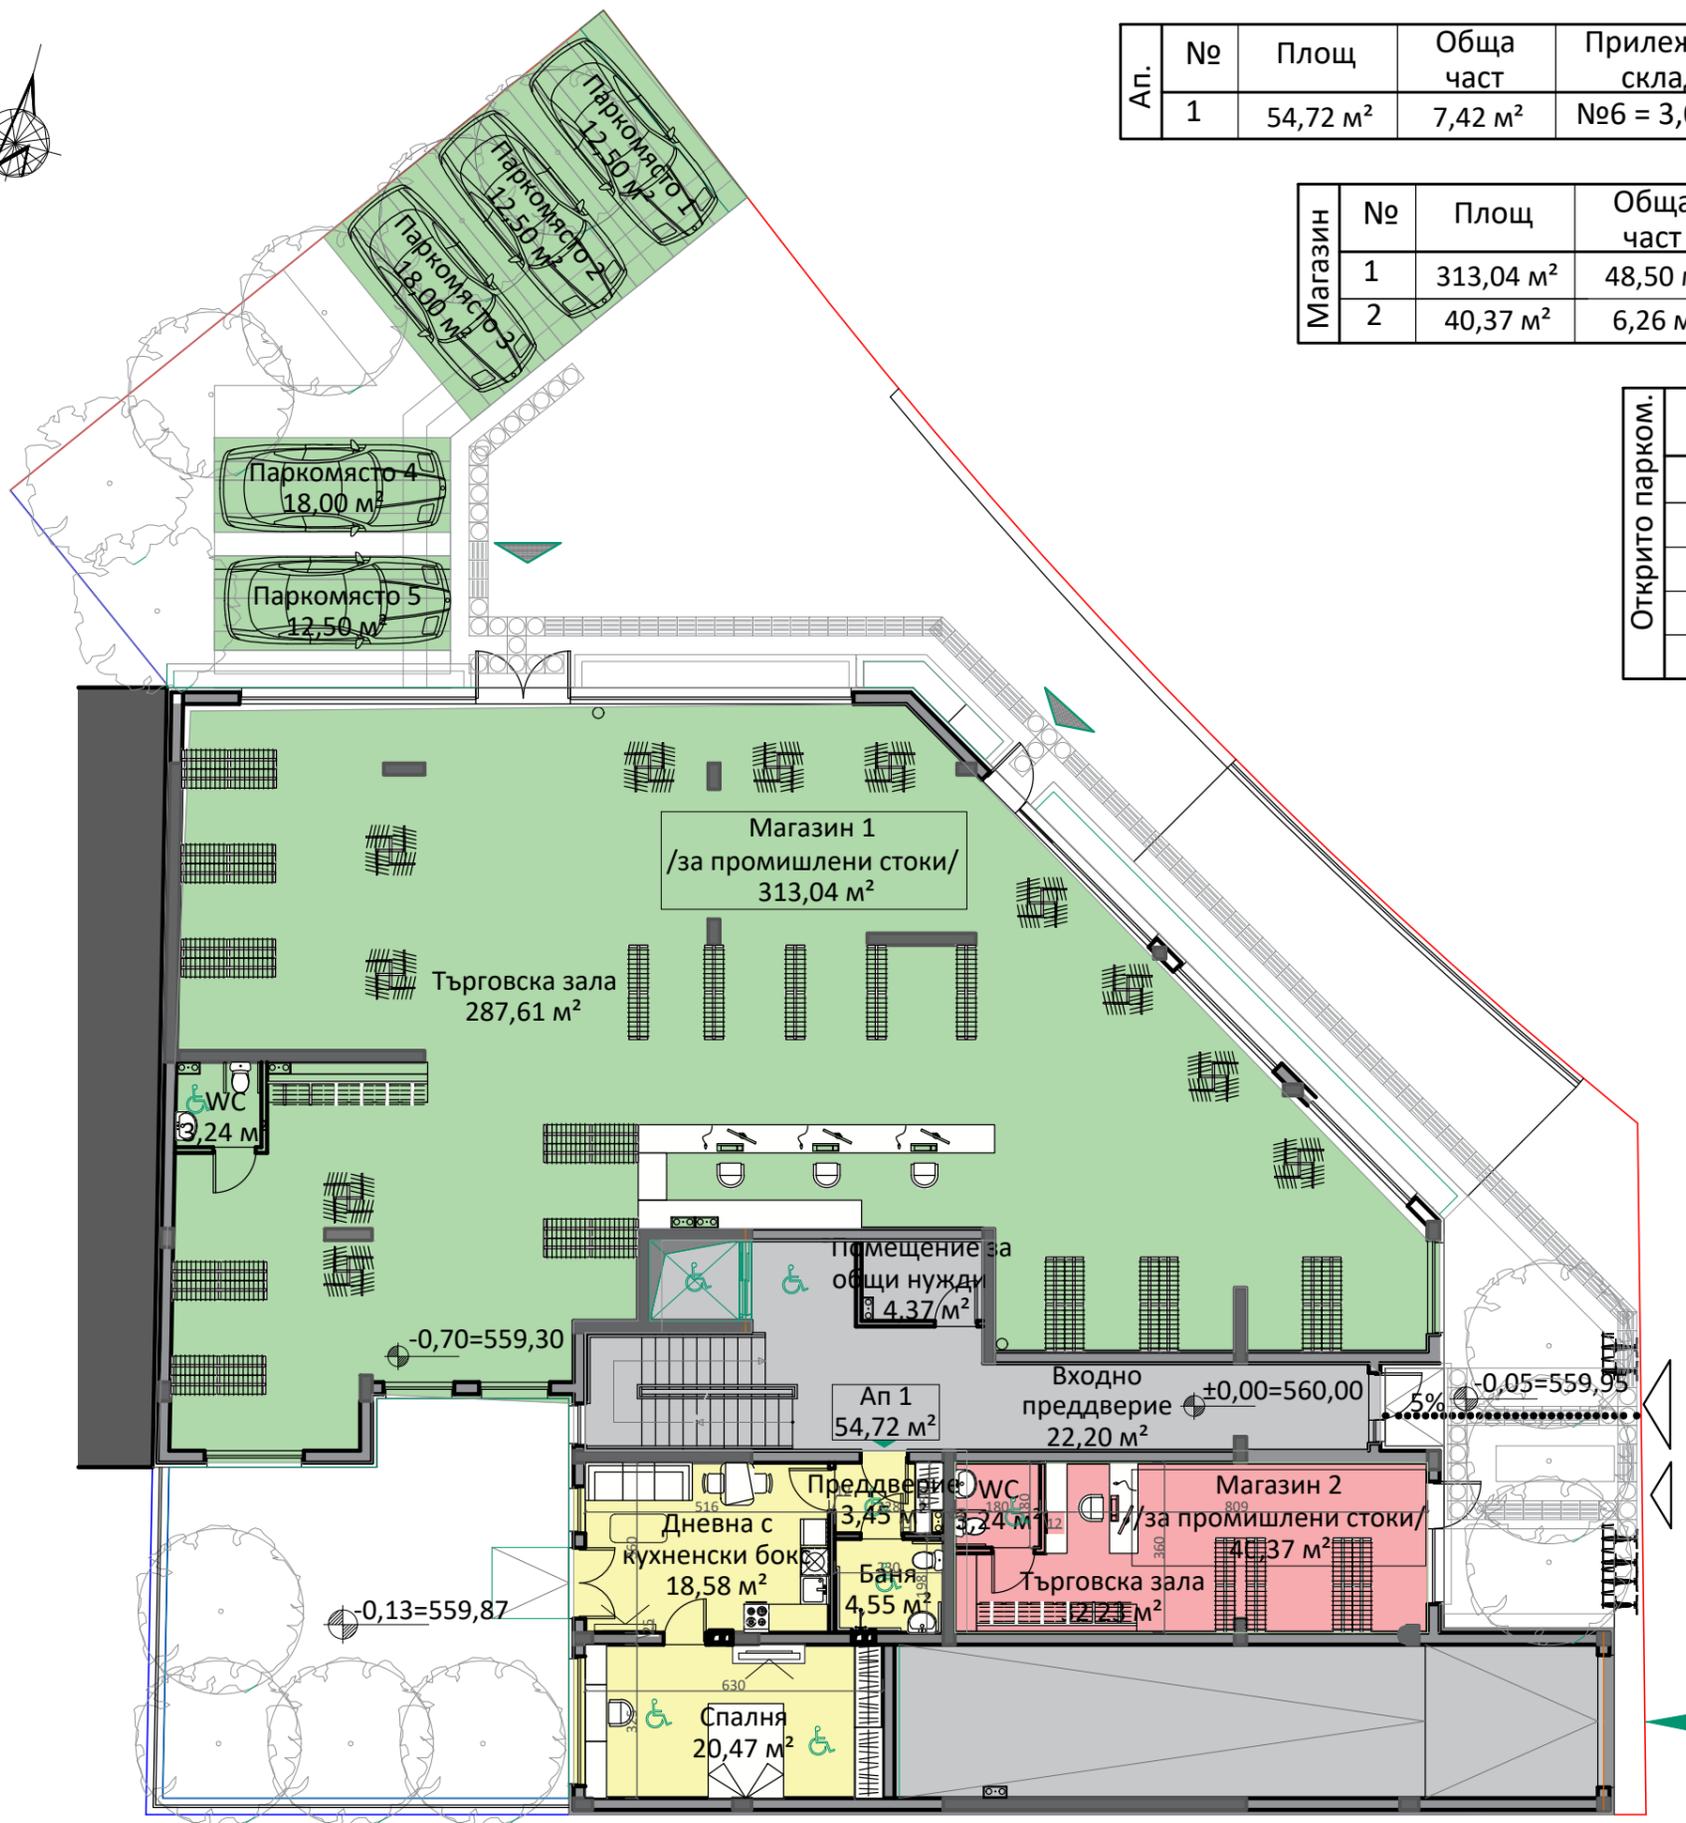

РАЗПРЕДЕЛЕНИЕ КОТА ±0.00

Жилищна сграда с магазини и подземни гаражи в УПИ IX-452, кв. 34, местност "ж.к. Люлин - 8 м.р.", СО - район "Люлин", гр. София




Апартамент	№	Площ	Обща част	Прилежащ склад	Обща площ
	2	60,28 м <sup>2</sup>	9,13 м <sup>2</sup>	-	69,41 м <sup>2</sup>
	3	64,80 м <sup>2</sup>	9,94 м <sup>2</sup>	№7 = 3,06 м <sup>2</sup>	77,80 м <sup>2</sup>
	4	76,49 м <sup>2</sup>	12,08 м <sup>2</sup>	№8 = 3,02 м <sup>2</sup>	91,59 м <sup>2</sup>
	5	95,13 м <sup>2</sup>	14,72 м <sup>2</sup>	№9 = 3,02 м <sup>2</sup>	112,87 м <sup>2</sup>
	6	60,28 м <sup>2</sup>	9,34 м <sup>2</sup>	№10 = 3,02 м <sup>2</sup>	72,64 м <sup>2</sup>



РАЗПРЕДЕЛЕНИЕ КОТА +3,50

Жилищна сграда с магазини и подземни гаражи в УПИ IX-452, кв. 34, местност "ж.к. Люлин - 8 м.р.", СО - район "Люлин", гр. София

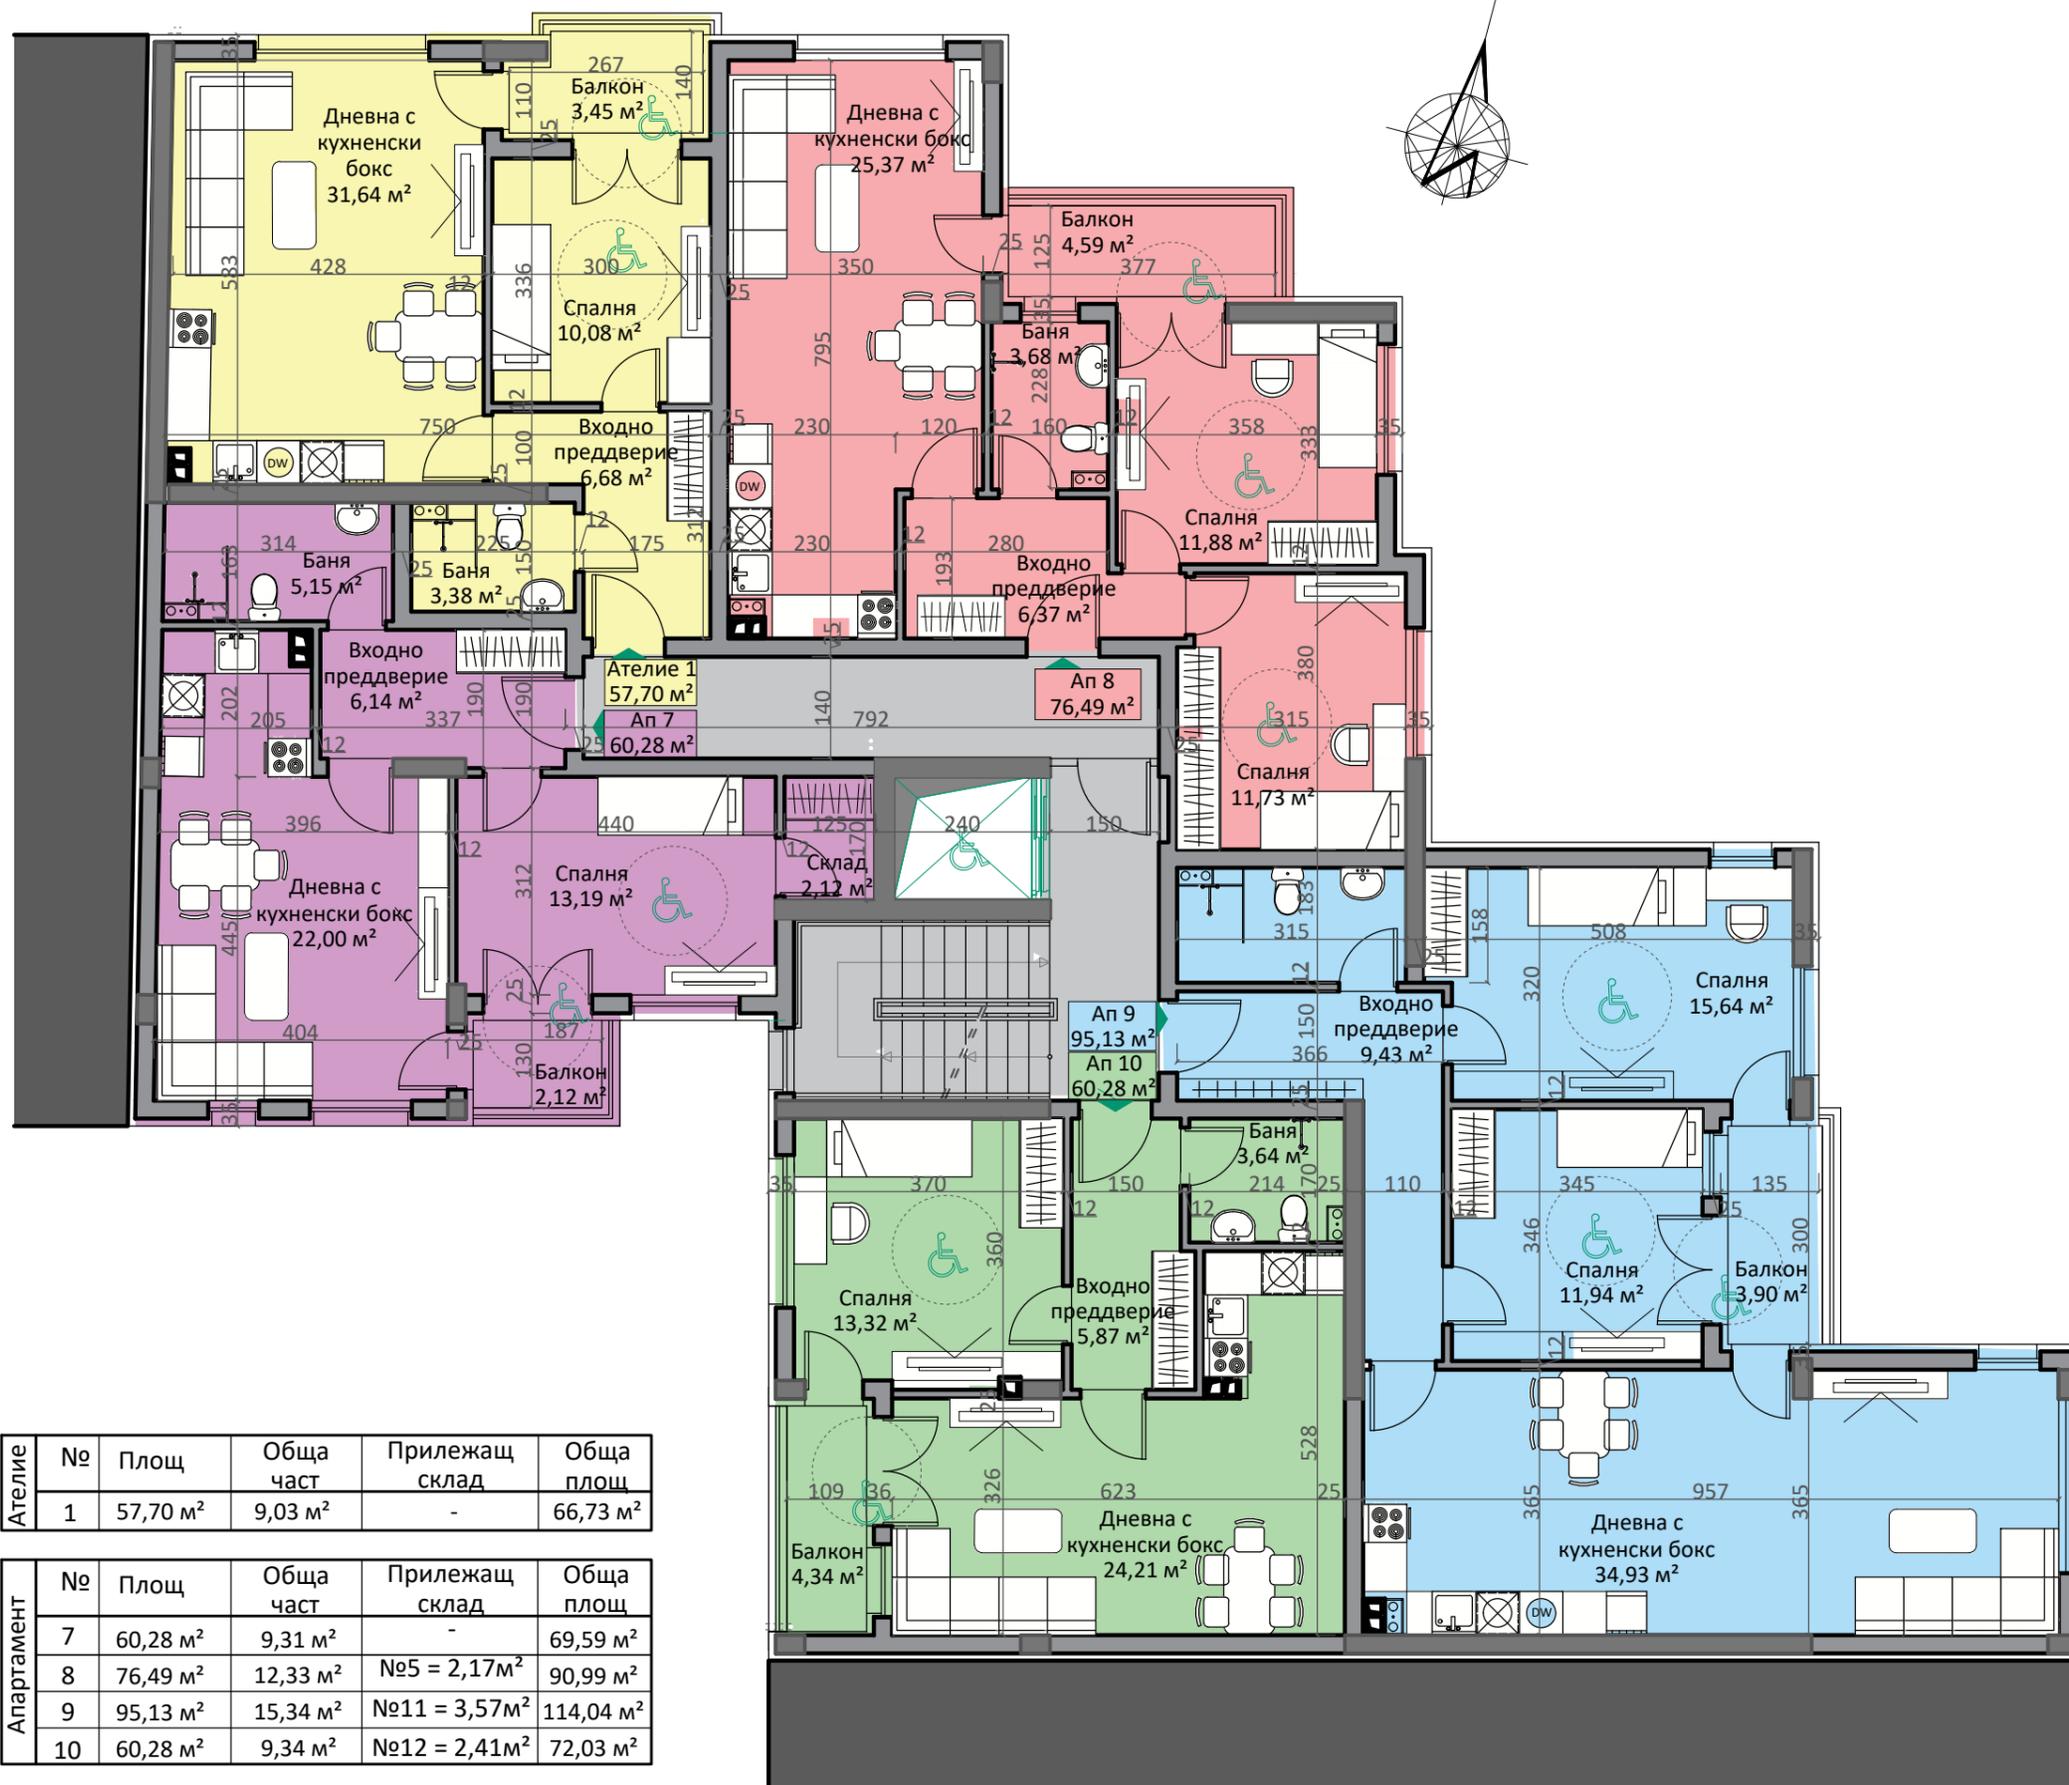


Ателие	№	Площ	Обща част	Прилежащ склад	Обща площ
1	57,70 м <sup>2</sup>	9,03 м <sup>2</sup>	-		66,73 м <sup>2</sup>

Апартамент	№	Площ	Обща част	Прилежащ склад	Обща площ
7	60,28 м <sup>2</sup>	9,31 м <sup>2</sup>	-		69,59 м <sup>2</sup>
8	76,49 м <sup>2</sup>	12,33 м <sup>2</sup>	№5 = 2,17 м <sup>2</sup>		90,99 м <sup>2</sup>
9	95,13 м <sup>2</sup>	15,34 м <sup>2</sup>	№11 = 3,57 м <sup>2</sup>		114,04 м <sup>2</sup>
10	60,28 м <sup>2</sup>	9,34 м <sup>2</sup>	№12 = 2,41 м <sup>2</sup>		72,03 м <sup>2</sup>



РАЗПРЕДЕЛЕНИЕ КОТА +6,50

Жилищна сграда с магазини и подземни гаражи в УПИ IX-452, кв. 34, местност "ж.к. Люлин - 8 м.р.", СО - район "Люлин", гр. София

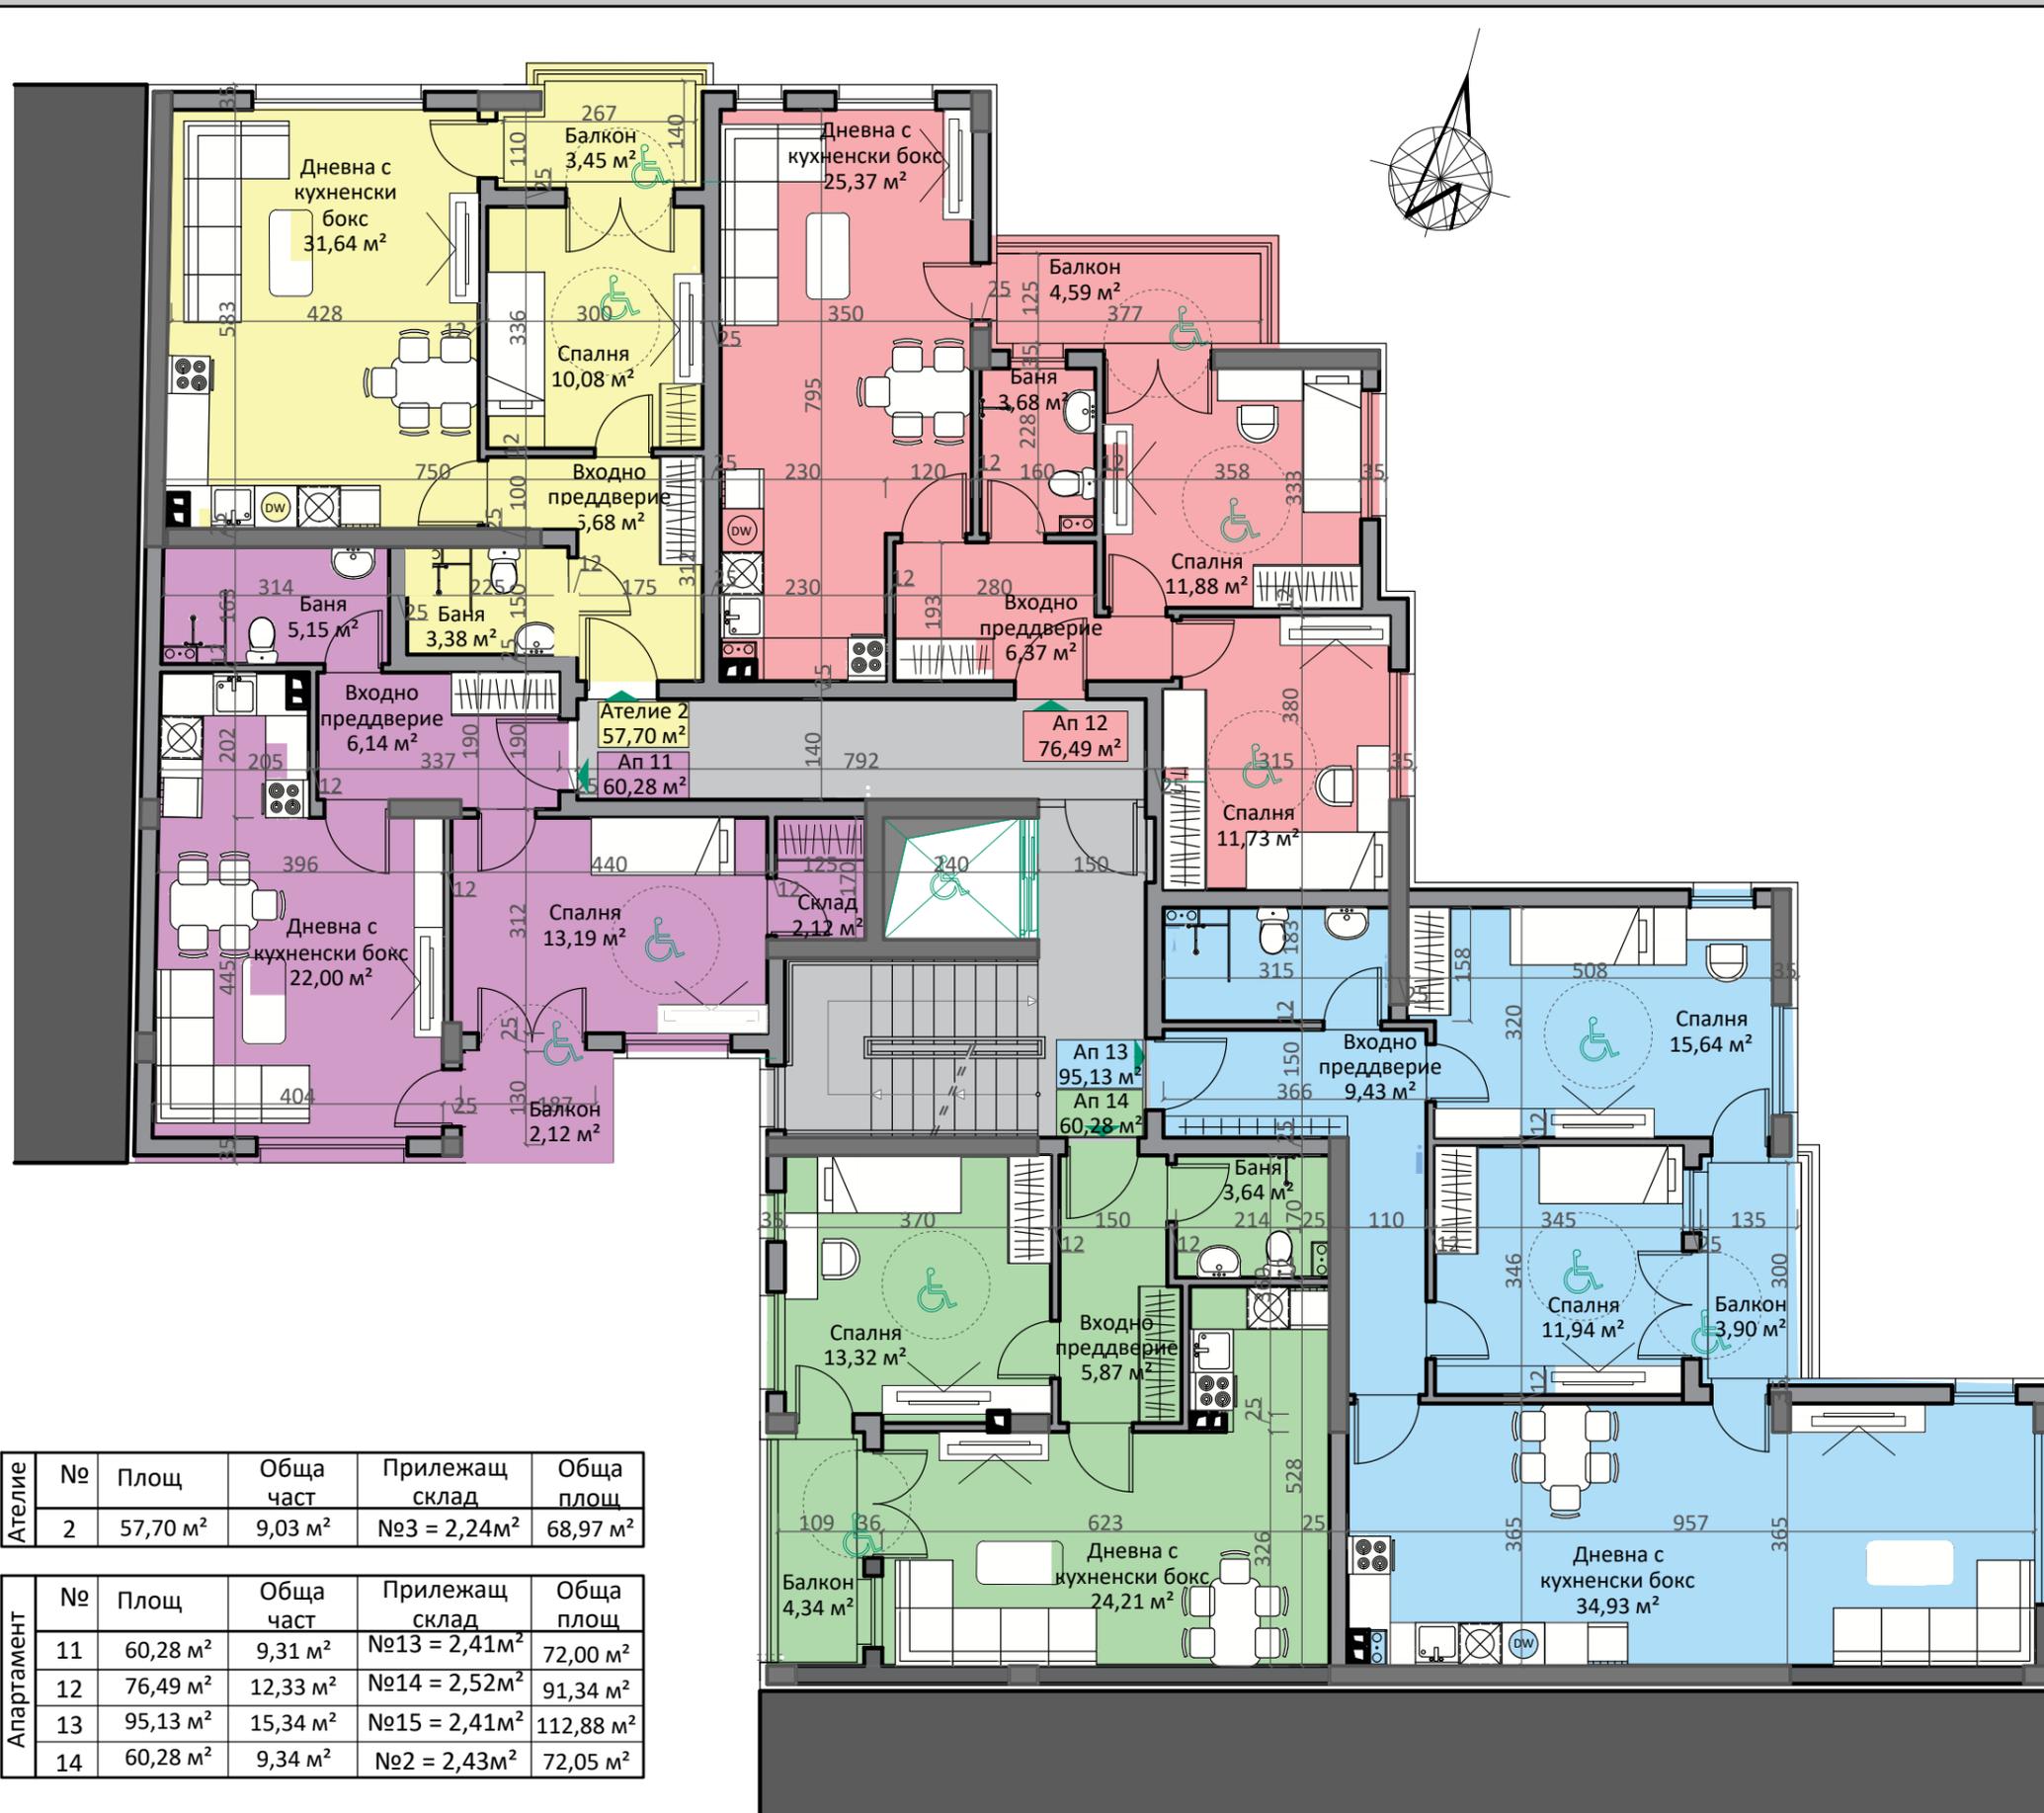


Ателие	№	Площ	Обща част	Прилежащ склад	Обща площ
2	57,70 м <sup>2</sup>	9,03 м <sup>2</sup>	№3 = 2,24 м <sup>2</sup>	68,97 м <sup>2</sup>	

Апартамент	№	Площ	Обща част	Прилежащ склад	Обща площ
11	60,28 м <sup>2</sup>	9,31 м <sup>2</sup>	№13 = 2,41 м <sup>2</sup>	72,00 м <sup>2</sup>	
12	76,49 м <sup>2</sup>	12,33 м <sup>2</sup>	№14 = 2,52 м <sup>2</sup>	91,34 м <sup>2</sup>	
13	95,13 м <sup>2</sup>	15,34 м <sup>2</sup>	№15 = 2,41 м <sup>2</sup>	112,88 м <sup>2</sup>	
14	60,28 м <sup>2</sup>	9,34 м <sup>2</sup>	№2 = 2,43 м <sup>2</sup>	72,05 м <sup>2</sup>	



РАЗПРЕДЕЛЕНИЕ КОТА +9,50

Жилищна сграда с магазини и подземни гаражи в УПИ IX-452, кв. 34, местност "ж.к. Люлин - 8 м.р.", СО - район "Люлин", гр. София

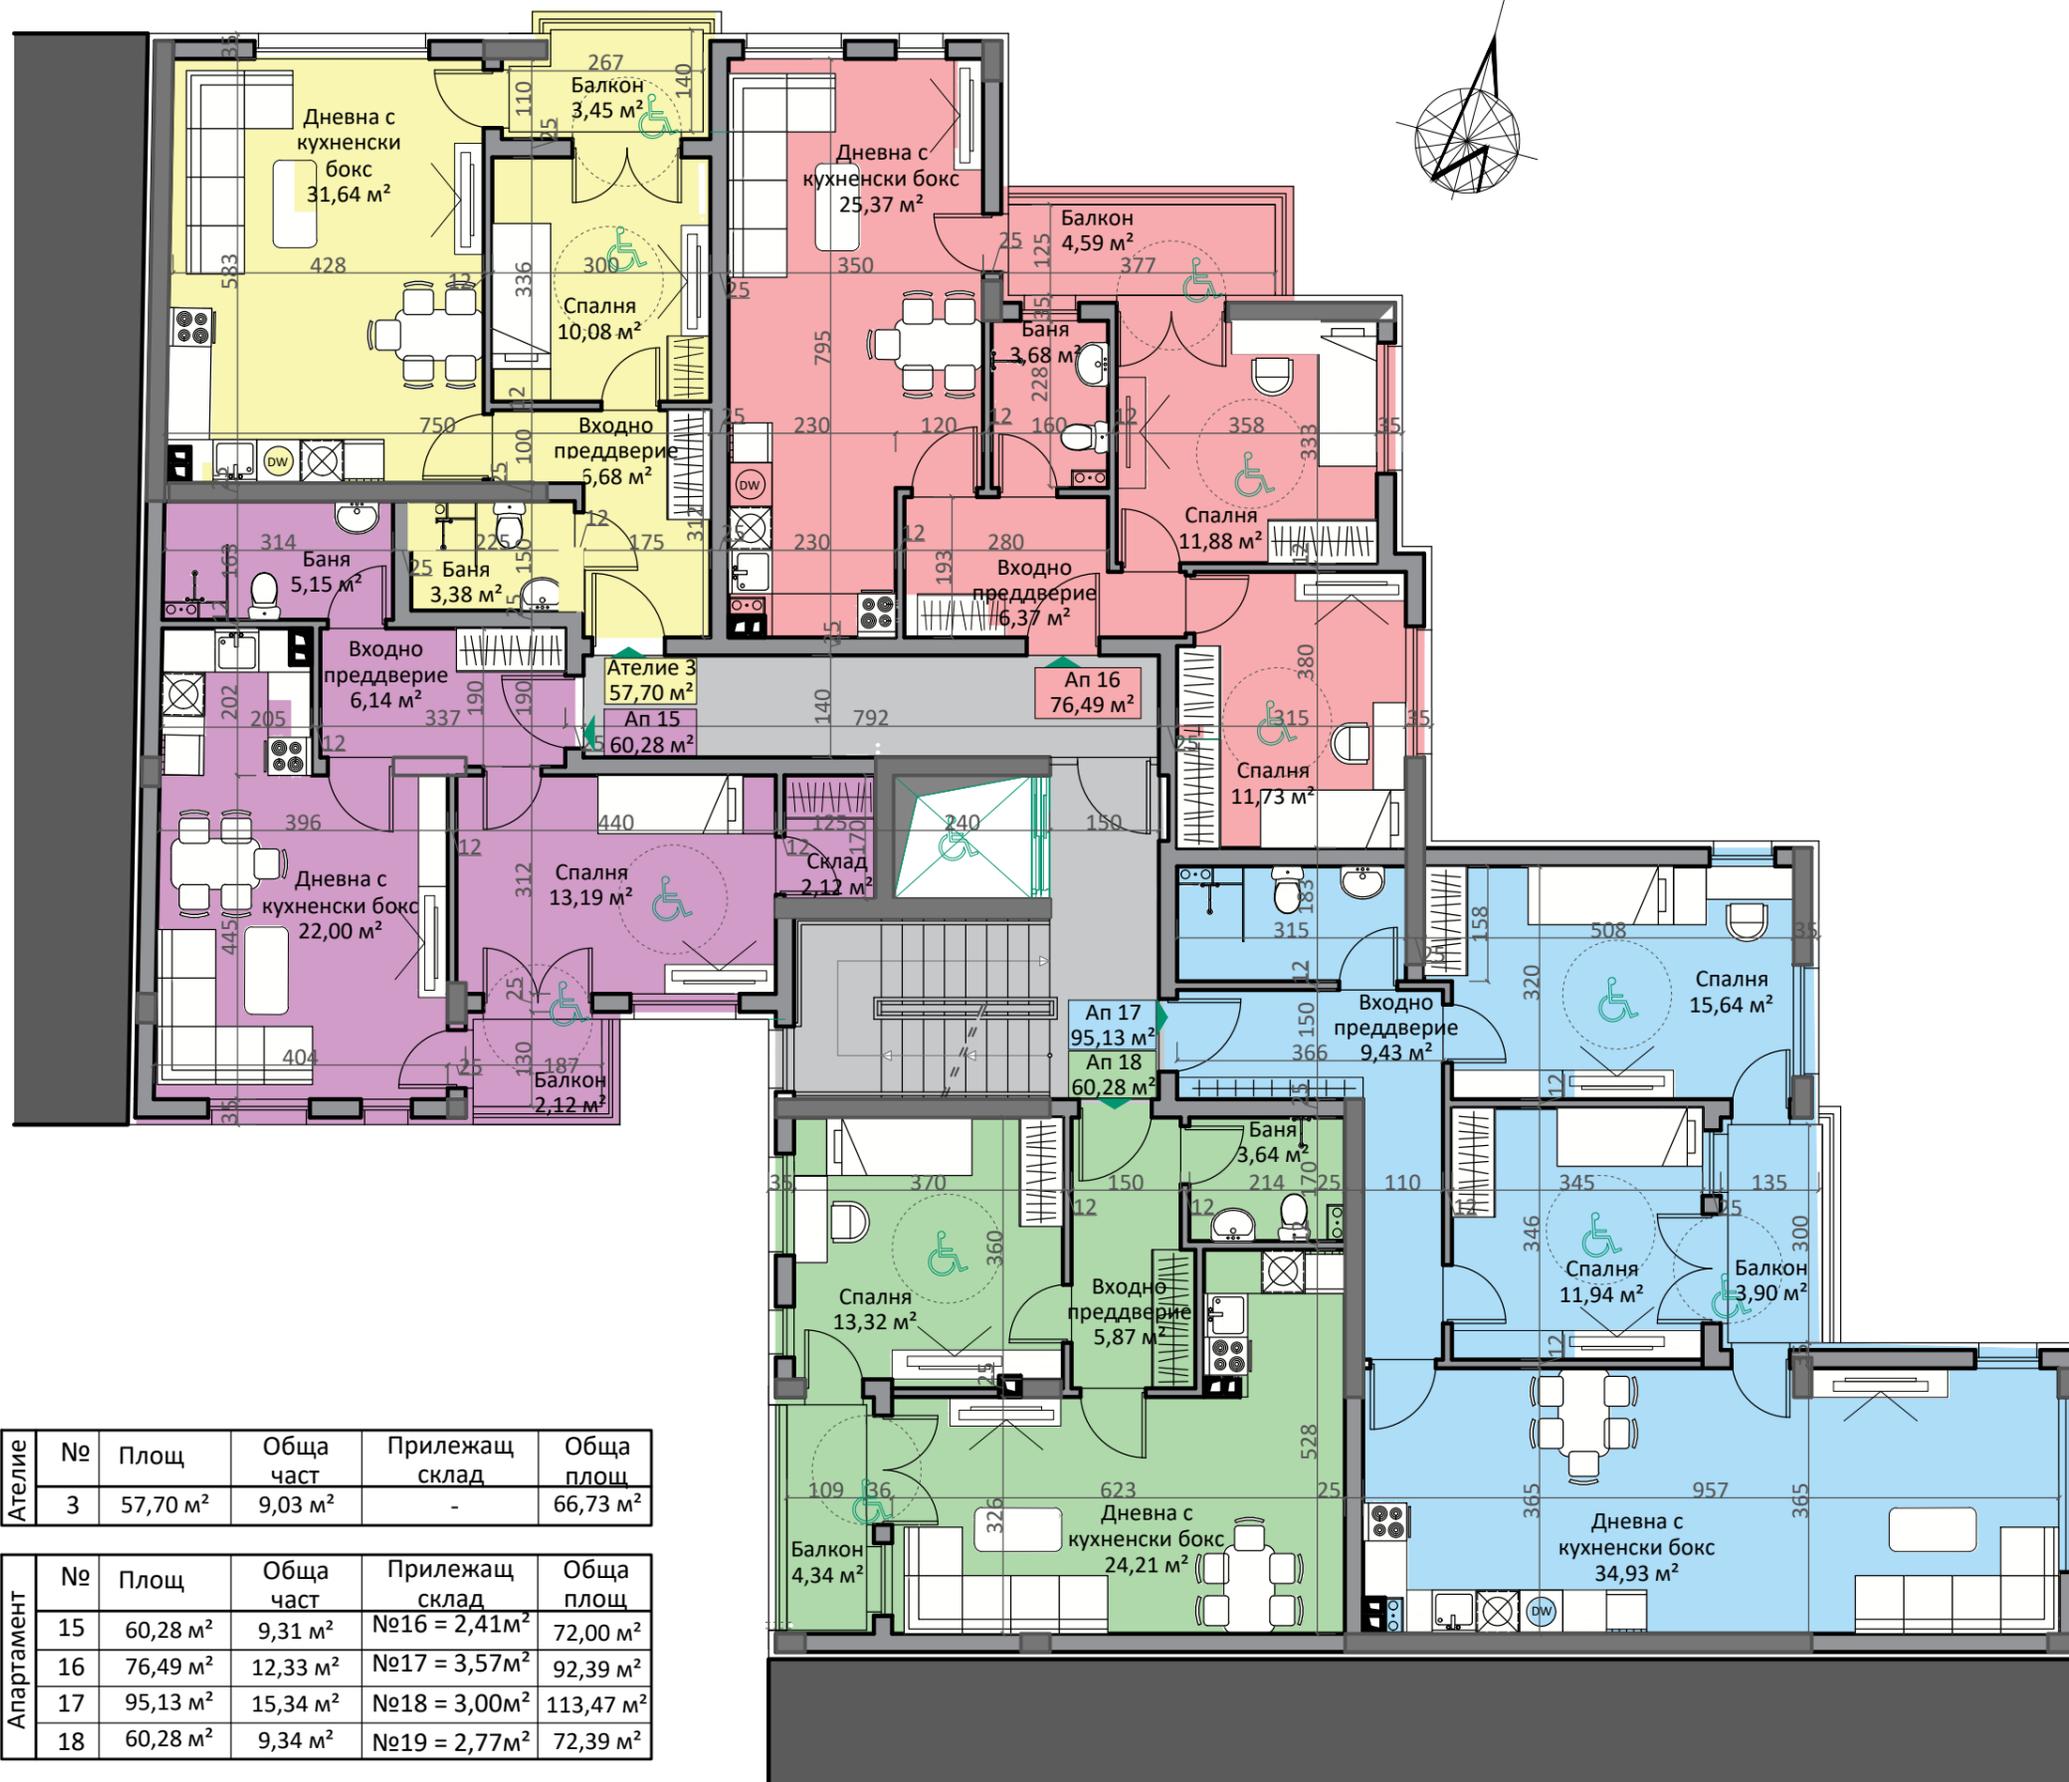


Ателие	№	Площ	Обща част	Прилежащ склад	Обща площ
	3	57,70 м <sup>2</sup>	9,03 м <sup>2</sup>	-	66,73 м <sup>2</sup>

Апартамент	№	Площ	Обща част	Прилежащ склад	Обща площ
	15	60,28 м <sup>2</sup>	9,31 м <sup>2</sup>	№16 = 2,41 м <sup>2</sup>	72,00 м <sup>2</sup>
	16	76,49 м <sup>2</sup>	12,33 м <sup>2</sup>	№17 = 3,57 м <sup>2</sup>	92,39 м <sup>2</sup>
	17	95,13 м <sup>2</sup>	15,34 м <sup>2</sup>	№18 = 3,00 м <sup>2</sup>	113,47 м <sup>2</sup>
	18	60,28 м <sup>2</sup>	9,34 м <sup>2</sup>	№19 = 2,77 м <sup>2</sup>	72,39 м <sup>2</sup>



РАЗПРЕДЕЛЕНИЕ КОТА +12,50

Жилищна сграда с магазини и подземни гаражи в УПИ IX-452, кв. 34, местност "ж.к. Люлин - 8 м.р.", СО - район "Люлин", гр. София

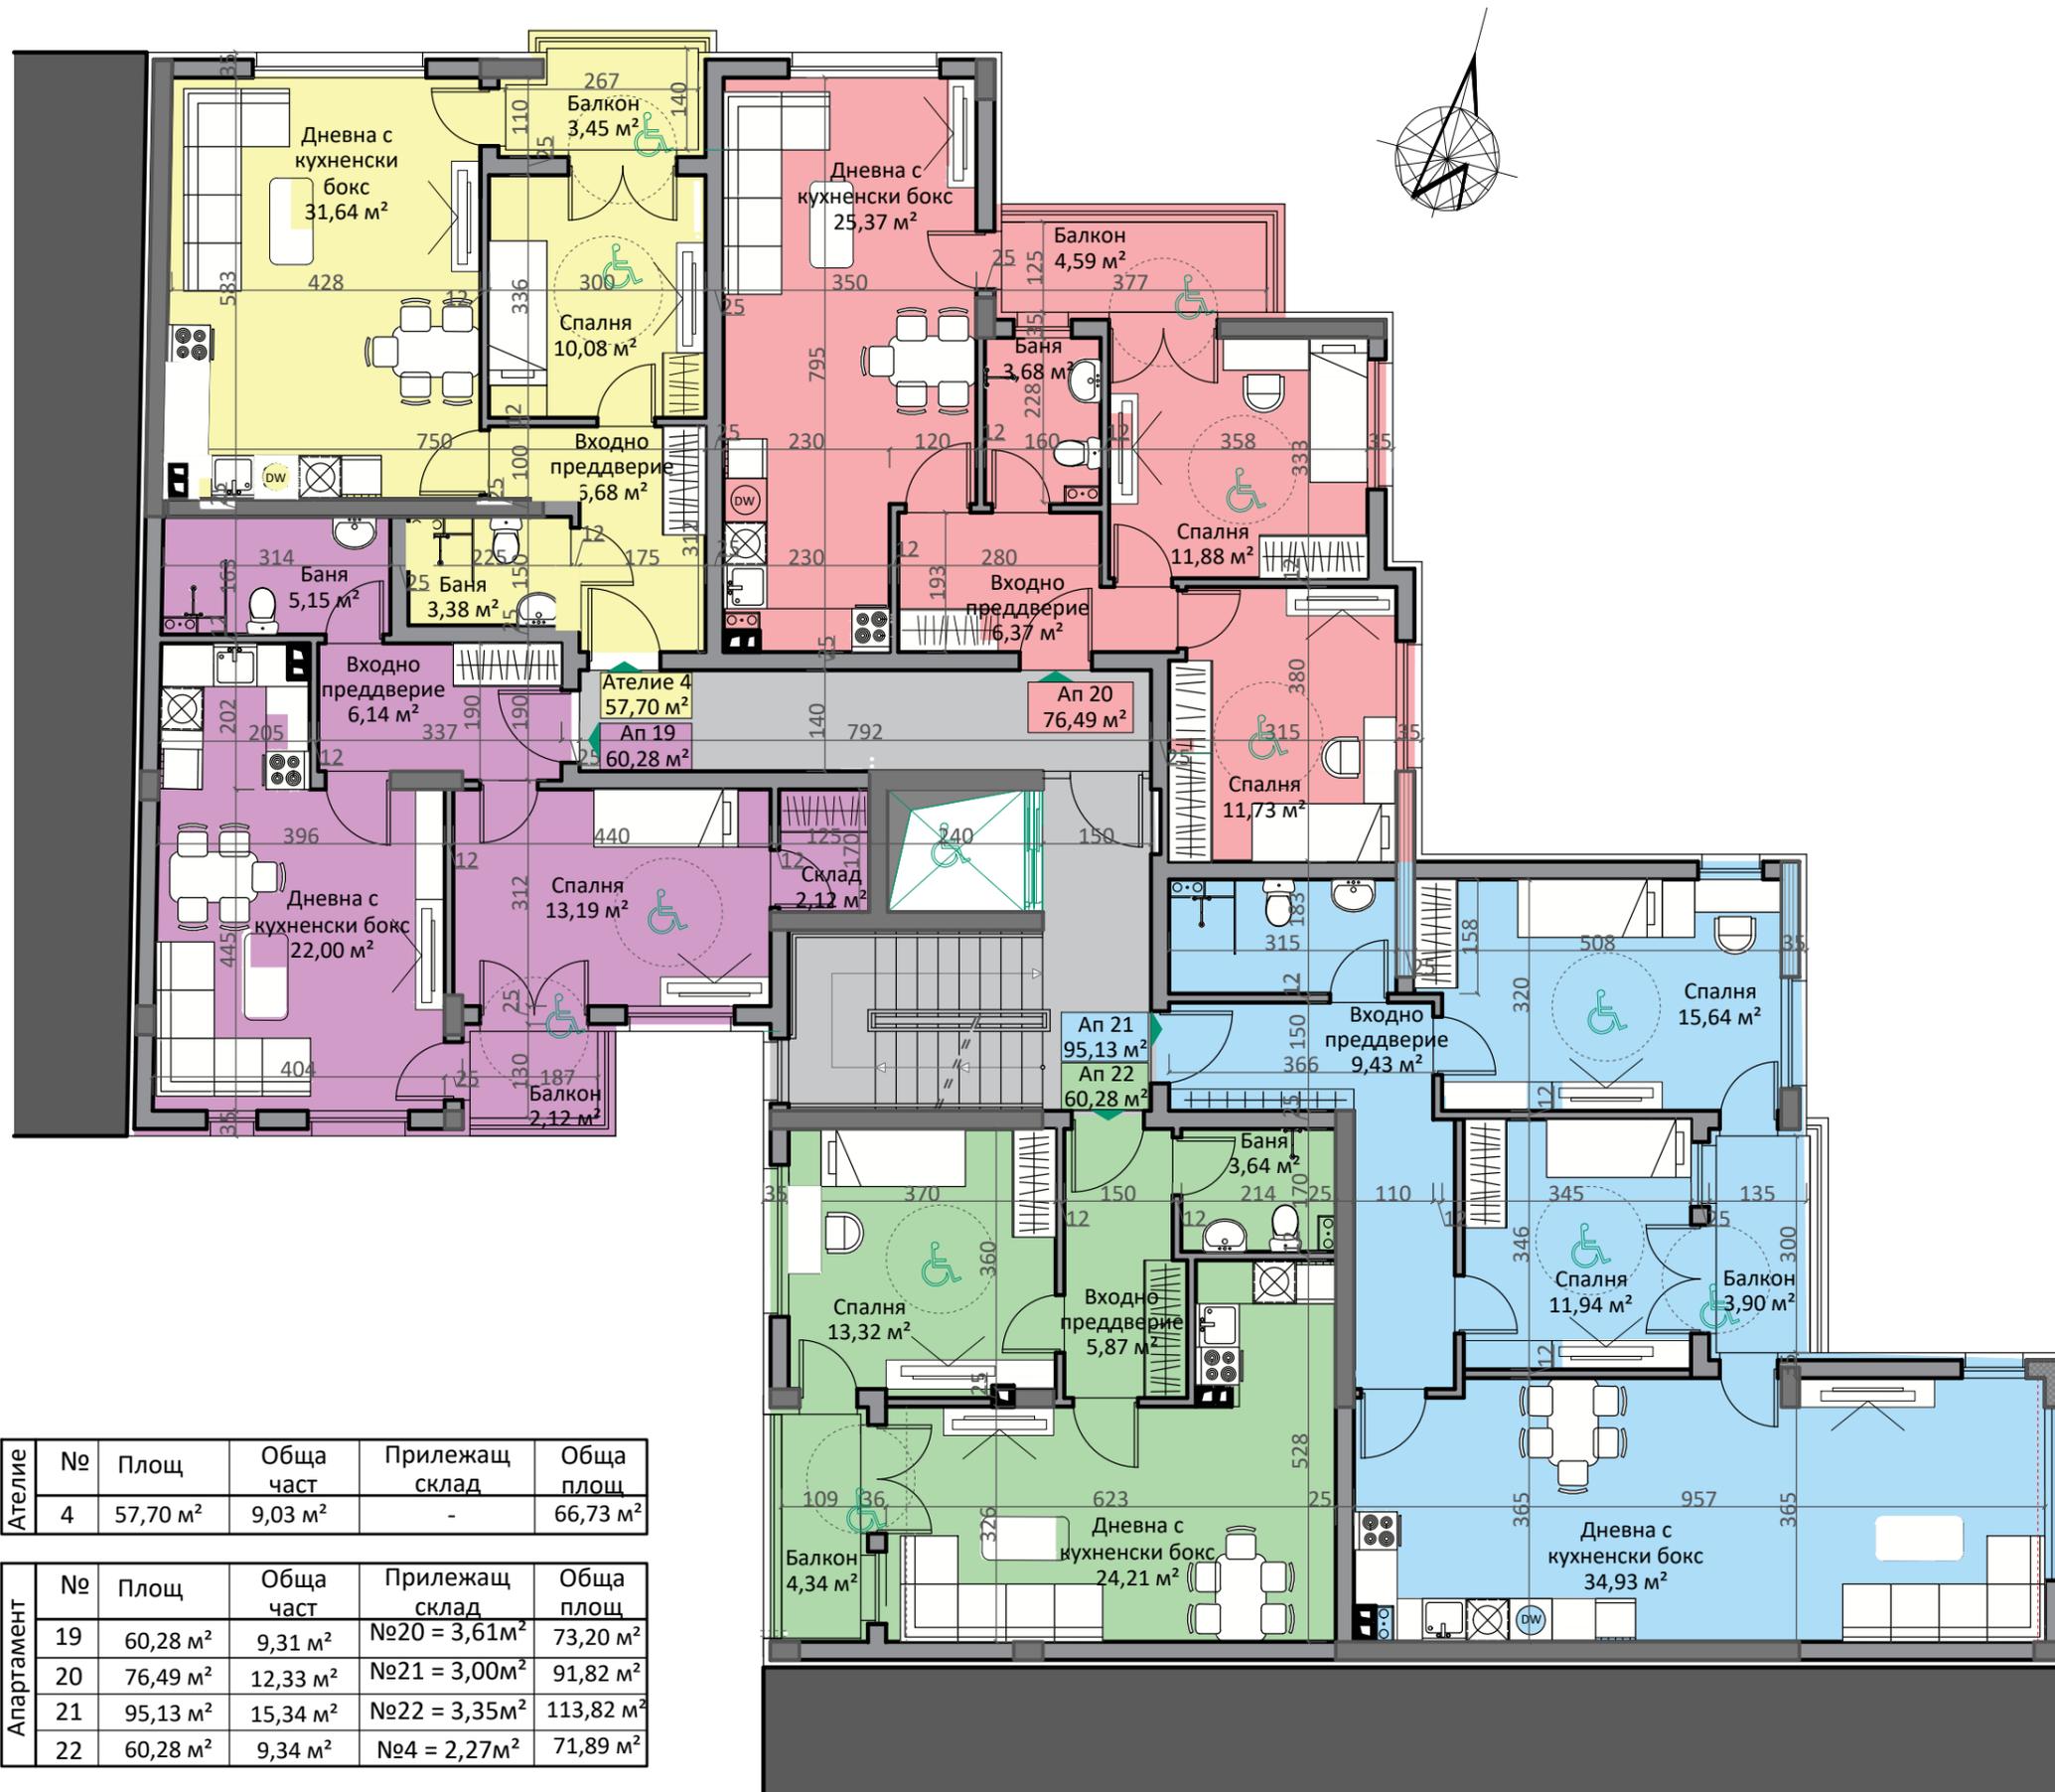


Ателие	№	Площ	Обща част	Прилежащ склад	Обща площ
4	57,70 м <sup>2</sup>	9,03 м <sup>2</sup>	-		66,73 м <sup>2</sup>

Апартамент	№	Площ	Обща част	Прилежащ склад	Обща площ
19	60,28 м <sup>2</sup>	9,31 м <sup>2</sup>	№20 = 3,61 м <sup>2</sup>		73,20 м <sup>2</sup>
20	76,49 м <sup>2</sup>	12,33 м <sup>2</sup>	№21 = 3,00 м <sup>2</sup>		91,82 м <sup>2</sup>
21	95,13 м <sup>2</sup>	15,34 м <sup>2</sup>	№22 = 3,35 м <sup>2</sup>		113,82 м <sup>2</sup>
22	60,28 м <sup>2</sup>	9,34 м <sup>2</sup>	№4 = 2,27 м <sup>2</sup>		71,89 м <sup>2</sup>



РАЗПРЕДЕЛЕНИЕ КОТА +15,50

Жилищна сграда с магазини и подземни гаражи в УПИ IX-452, кв. 34, местност "ж.к. Люлин - 8 м.р.", СО - район "Люлин", гр. София

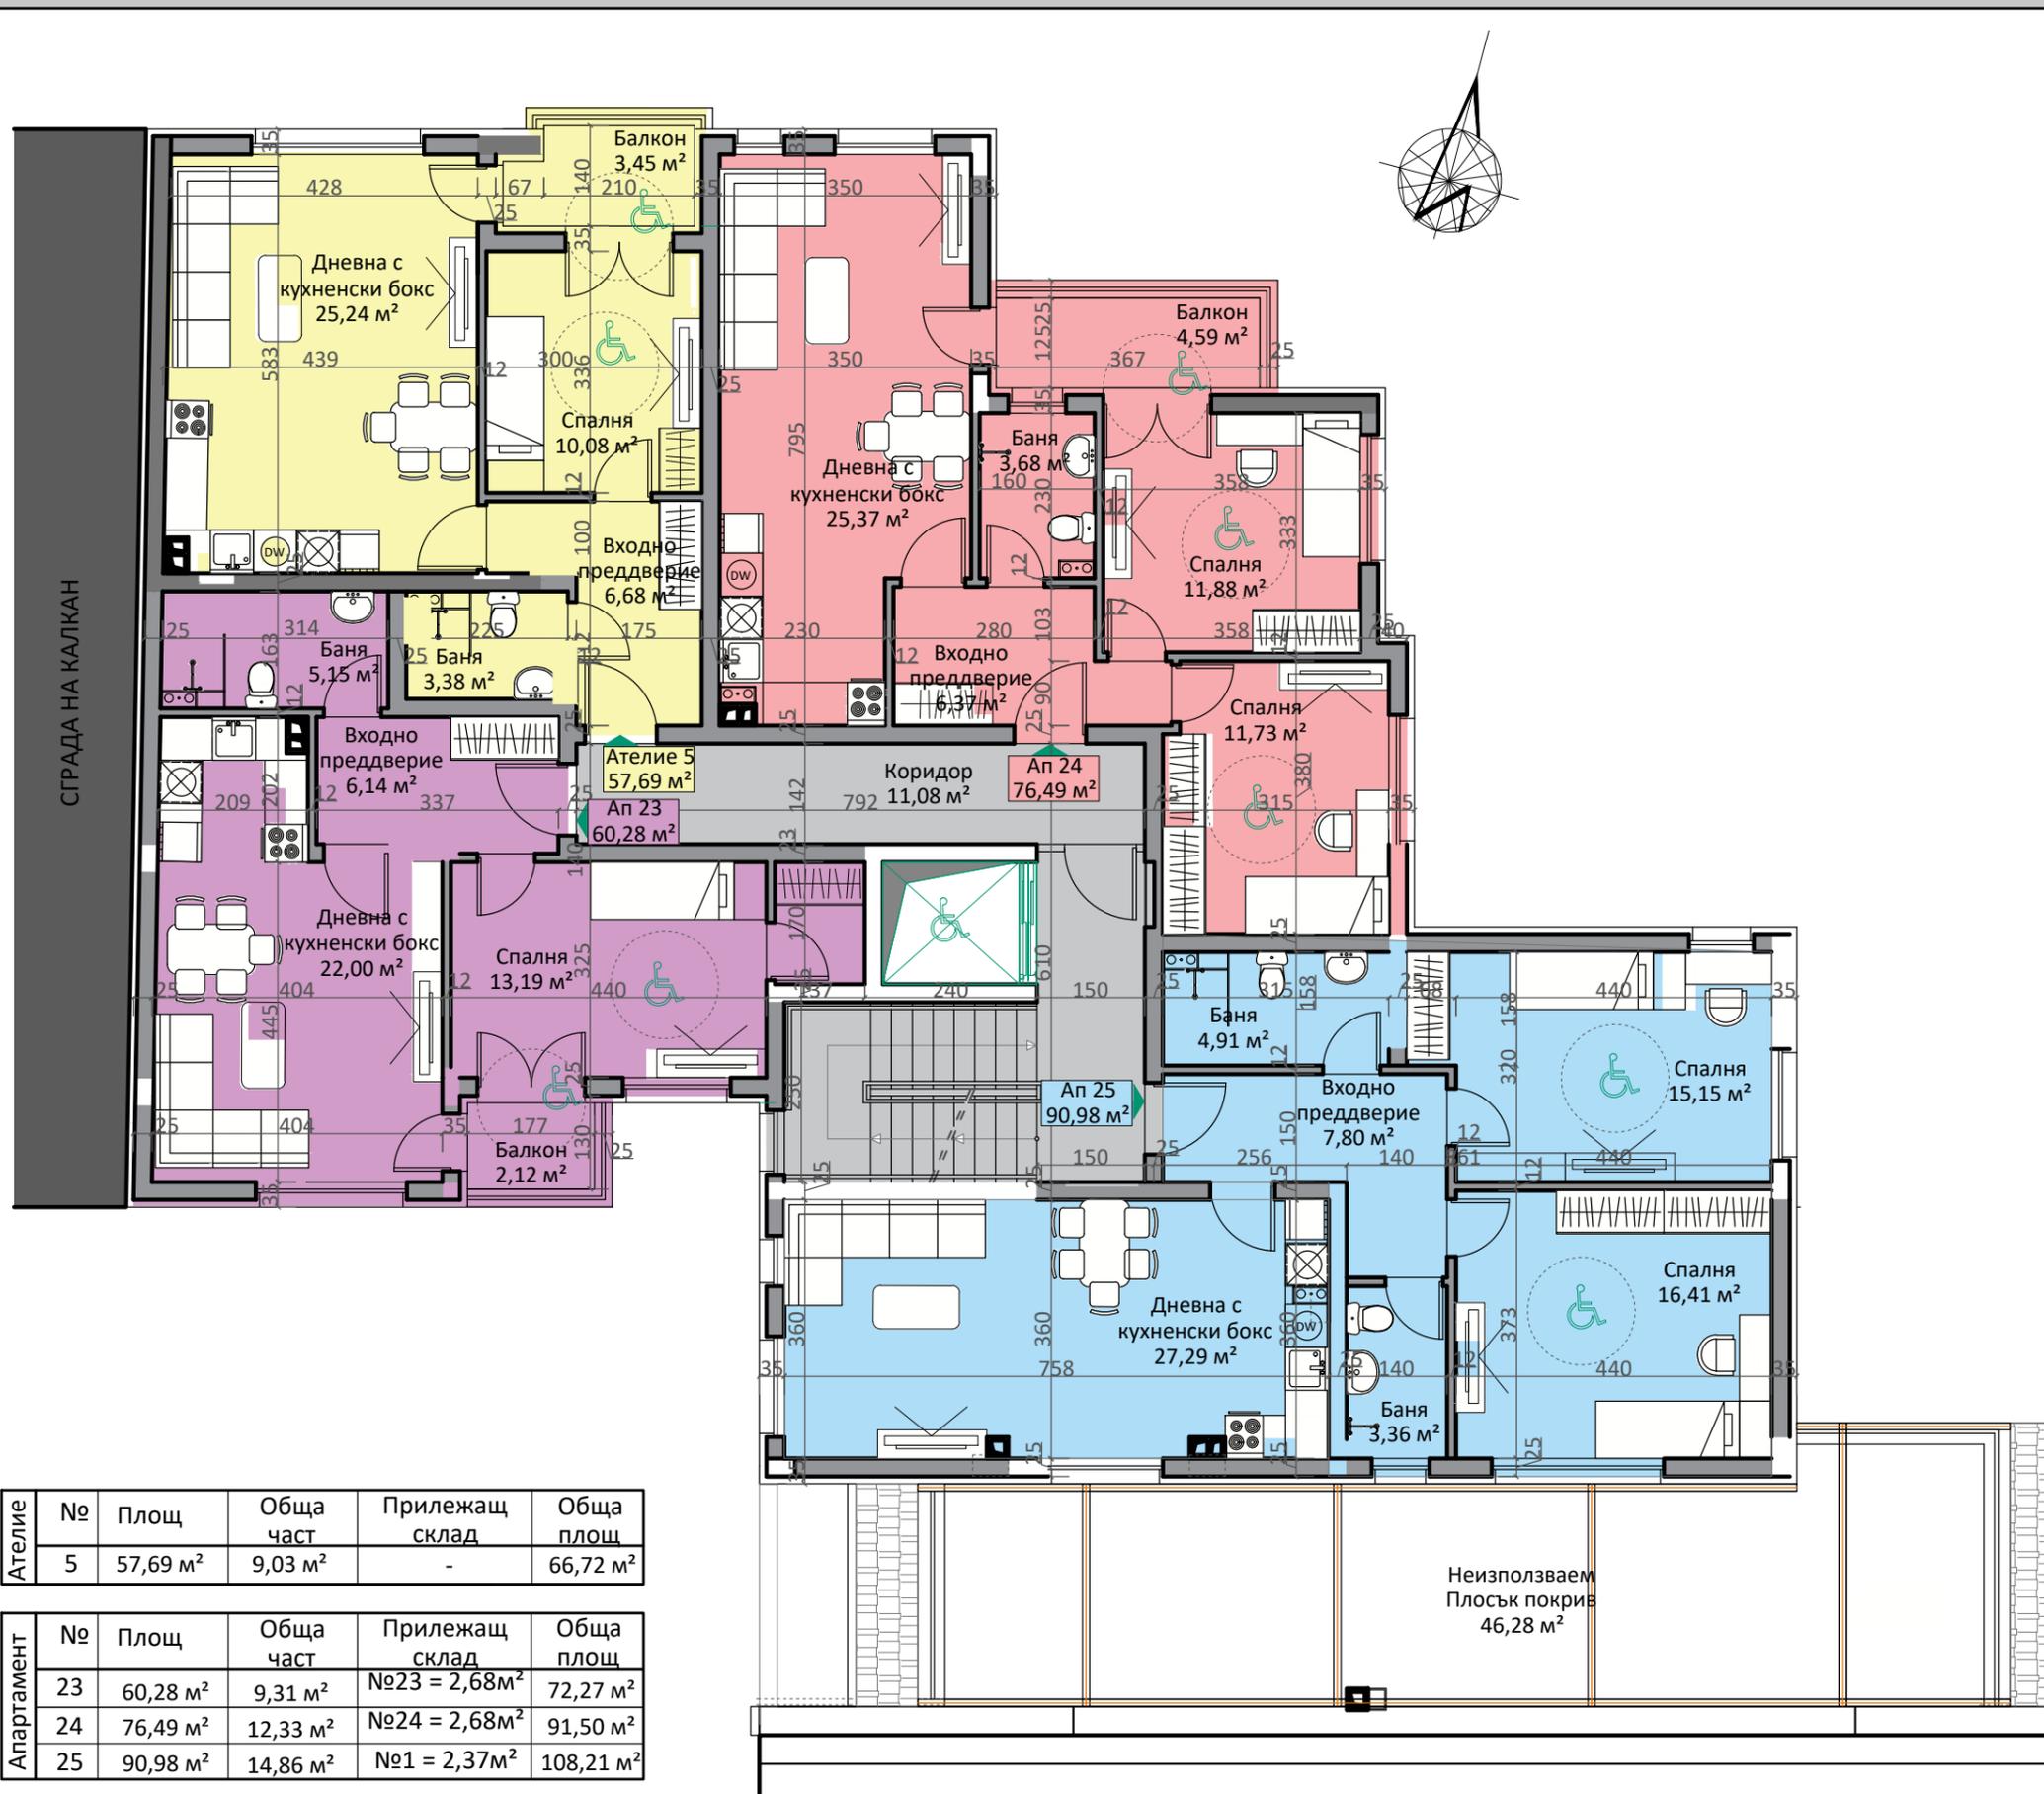


Ателие	№	Площ	Обща част	Прилежащ склад	Обща площ
	5	57,69 м <sup>2</sup>	9,03 м <sup>2</sup>	-	66,72 м <sup>2</sup>

Апартамент	№	Площ	Обща част	Прилежащ склад	Обща площ
	23	60,28 м <sup>2</sup>	9,31 м <sup>2</sup>	№23 = 2,68 м <sup>2</sup>	72,27 м <sup>2</sup>
	24	76,49 м <sup>2</sup>	12,33 м <sup>2</sup>	№24 = 2,68 м <sup>2</sup>	91,50 м <sup>2</sup>
	25	90,98 м <sup>2</sup>	14,86 м <sup>2</sup>	№1 = 2,37 м <sup>2</sup>	108,21 м <sup>2</sup>



РАЗПРЕДЕЛЕНИЕ КОТА +18,50

Жилищна сграда с магазини и подземни гаражи в УПИ IX-452, кв. 34, местност "ж.к. Люлин - 8 м.р.", СО - район "Люлин", гр. София

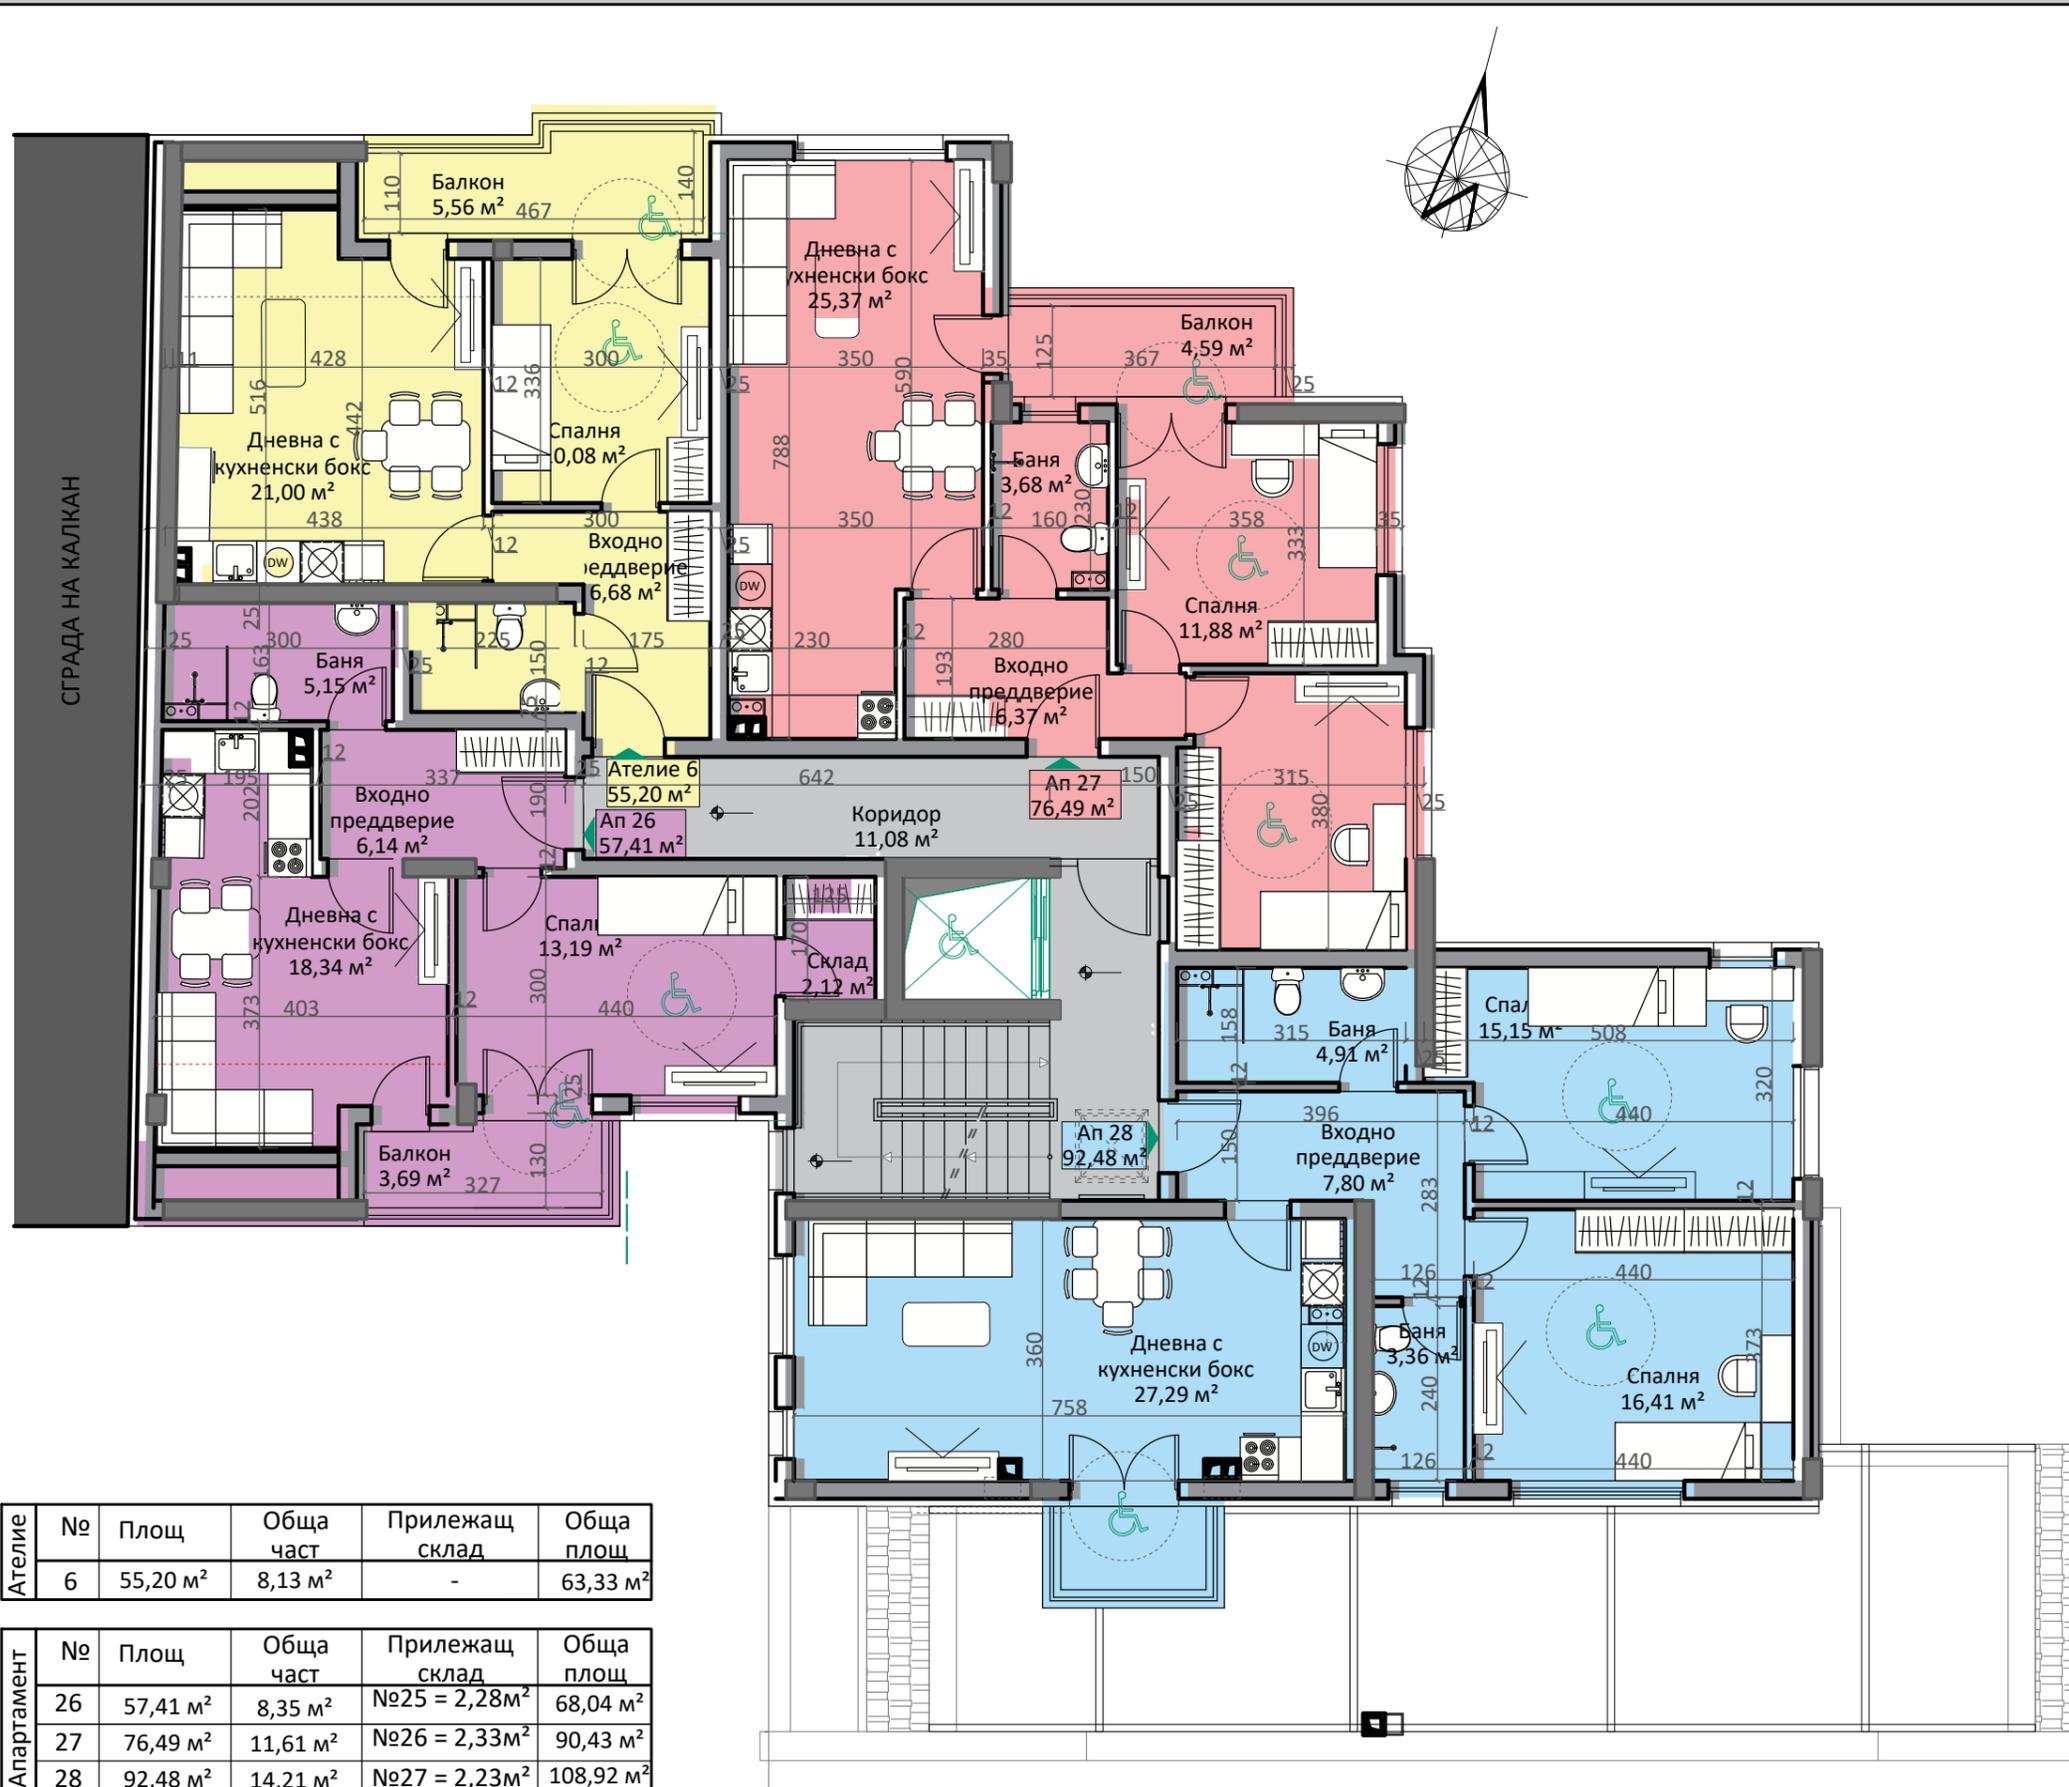

Ателие	№	Площ	Обща част	Прилежащ склад	Обща площ
	6	55,20 м <sup>2</sup>	8,13 м <sup>2</sup>	-	63,33 м <sup>2</sup>

Апартамент	№	Площ	Обща част	Прилежащ склад	Обща площ
	26	57,41 м <sup>2</sup>	8,35 м <sup>2</sup>	№25 = 2,28 м <sup>2</sup>	68,04 м <sup>2</sup>
	27	76,49 м <sup>2</sup>	11,61 м <sup>2</sup>	№26 = 2,33 м <sup>2</sup>	90,43 м <sup>2</sup>
	28	92,48 м <sup>2</sup>	14,21 м <sup>2</sup>	№27 = 2,23 м <sup>2</sup>	108,92 м <sup>2</sup>



РАЗПРЕДЕЛЕНИЕ КОТА +21,50

Жилищна сграда с магазини и подземни гаражи в УПИ IX-452, кв. 34, местност "ж.к. Люлин - 8 м.р.", СО - район "Люлин", гр. София